


## Схема расположения границ сервитута на кадастровом плане территории

| Условный номер образуемой части земельного участка: 15:08:0000034:1/чзу1                      |               |           |
|---|---------------|-----------|
| Площадь образуемой части земельного участка: 106 м <sup>2</sup>                               |               |           |
| Адрес земельного участка: Республика Северная Осетия-Алания, Пригородный р-н, ст-ца Архонская |               |           |
| Обозначение<br>характерных точек<br>границ  | Координаты, м |           |
|   | X             | Y         |
| 1   | 2             | 3         |
| н1  | 70477,96      | 326964,69 |
| н2  | 70483,25      | 326990,61 |
| н3  | 70479,32      | 326991,35 |
| н4  | 70474,05      | 326965,51 |
| н1  | 70477,96      | 326964,69 |

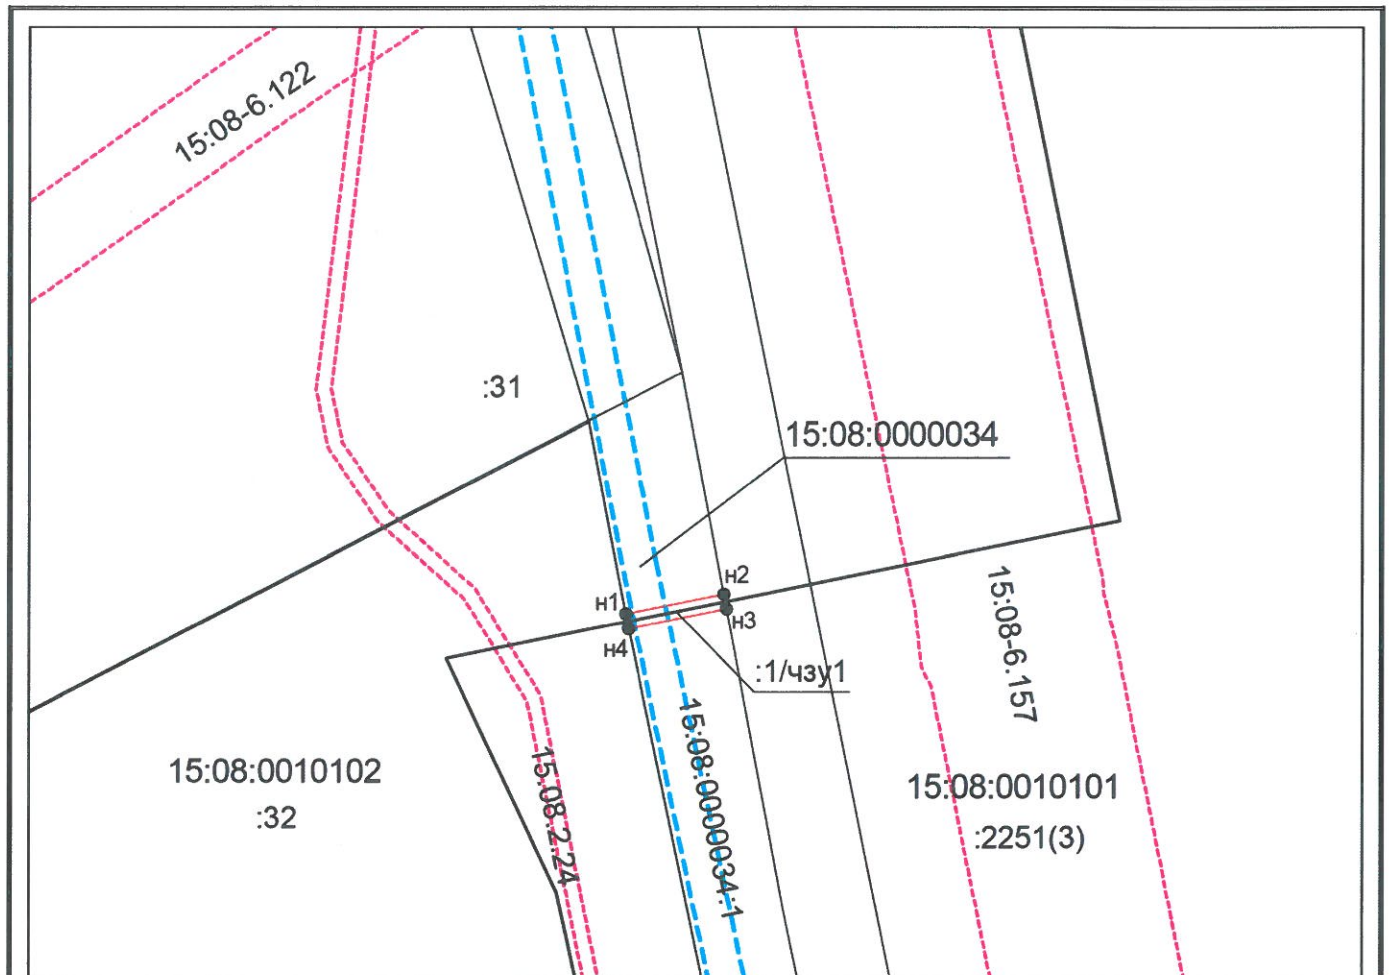

Система координат: СК кадастрового округа  
Масштаб 1:2000

**Условные обозначения:**

- — граница устанавливаемого сервитута,
- — граница учтенного земельного участка,
- - - граница кадастрового квартала,
- — характерная точка границы сервитута.
- — проектируемый кабель связи (ВОЛС)

Квалификационный аттестат кадастрового инженера: 61-11-551  
Реестровый номер в СРО Союз "Кадастровые инженеры": 17385

**Кадастровый план территории:**

КУВИ-001/2018-10557035 от 10.10.2018  
КУВИ-001/2019-2689293 от 04.02.2019  
№15/ИСХ/2017-1741 от 17.03.2017  
№15/ИСХ/2017-1742 от 17.03.2017

Схему составил: Лагонский А.С.



28.02.2019